


FÖRKLARINGAR

ALLA MÅTT ANGES I MILLIMETER.
ALLA PLUSHÖJDER ANGES I METER.

PLUSHÖJDER ÄR ANGIVNA I HÖJDSYSTEM: RH2000
KOORDINATSYSTEM: SWEREF99

PLUSHÖJDER
PLUSHÖJDER PÅ PLANER OCH SEKTIONER ÄR SATTA TILL
FÄRDIGT GOLV.

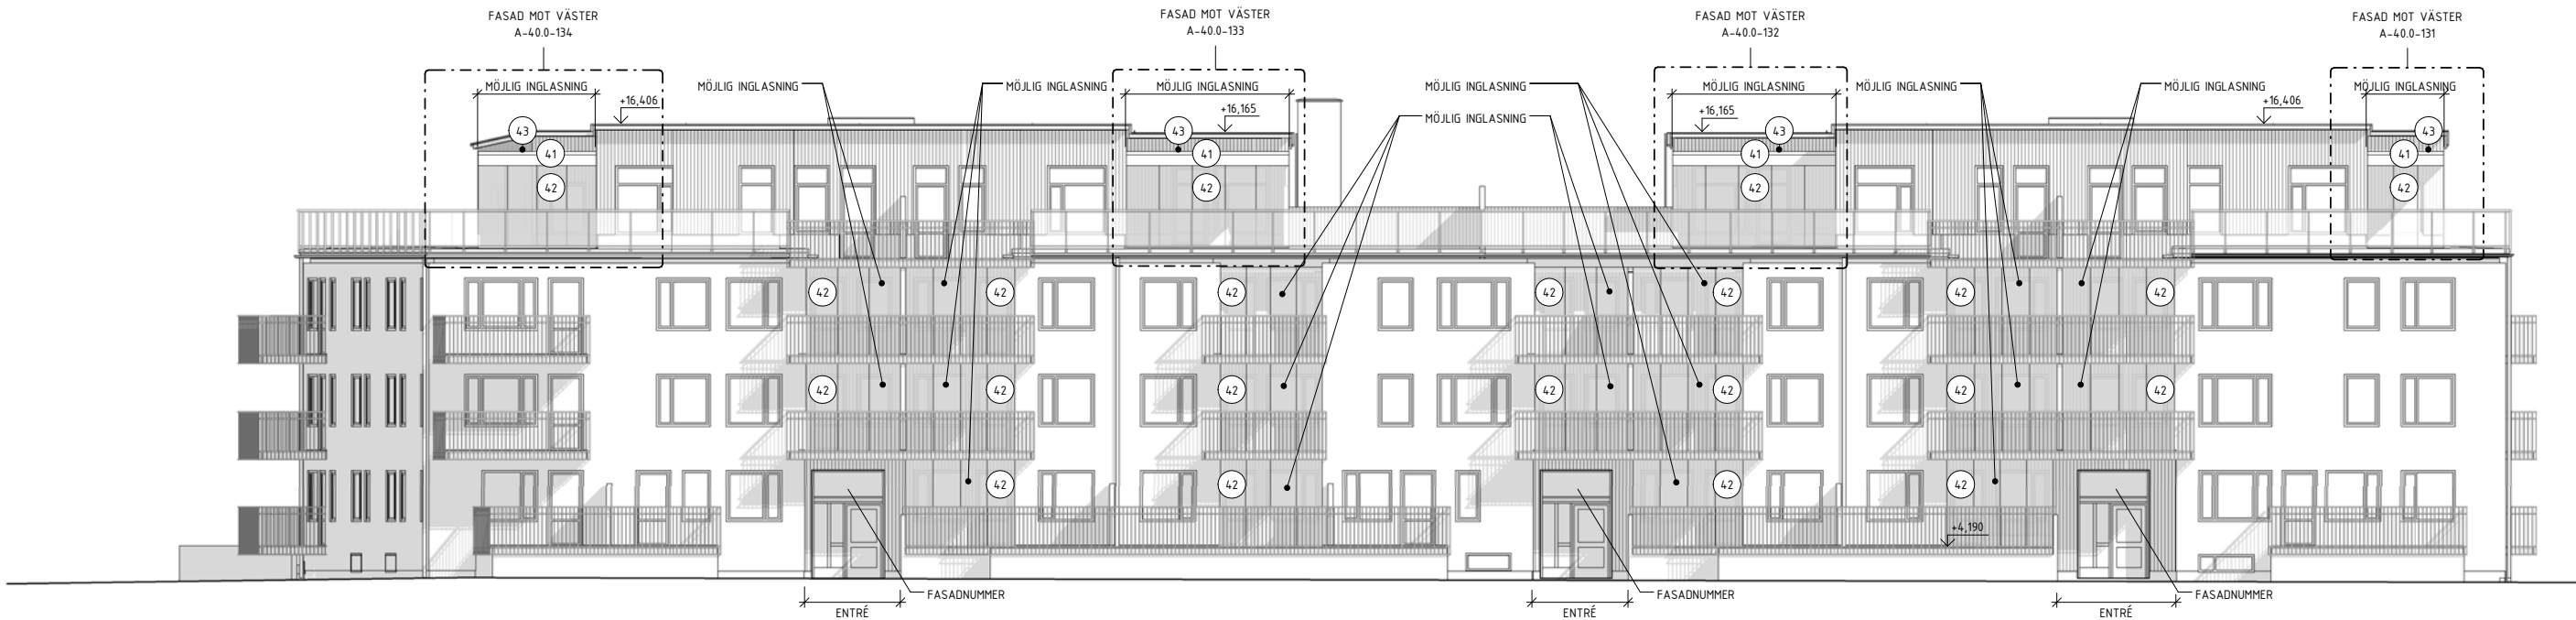

FASAD MOT VÄSTER

FÖRESKRIFTER


INGLASAD BALKONG UTFÖRS SOM PROFILLÖST SYSTEM.

UTVÄNDIGA MATERIAL OCH KULÖRER

BYGGNADSDEL	MATERIAL	KULÖR
41	INGLASAD BALKONG TRÄPANEL	GRÅVIT, NCS 1500-N
42	INGLASAD BALKONG GLAS	KLARGLAS
43	TAK	PAPP GRÅ

HÄNVISNINGAR

PLANER SE RITNING A-40.0-10 - A-40.0-13
SAMMANSATT RITNING SE RITNING A-40.0-131 - A-40.0-134
FASADER SE RITNING A-40.3-01 - A-40.3-04

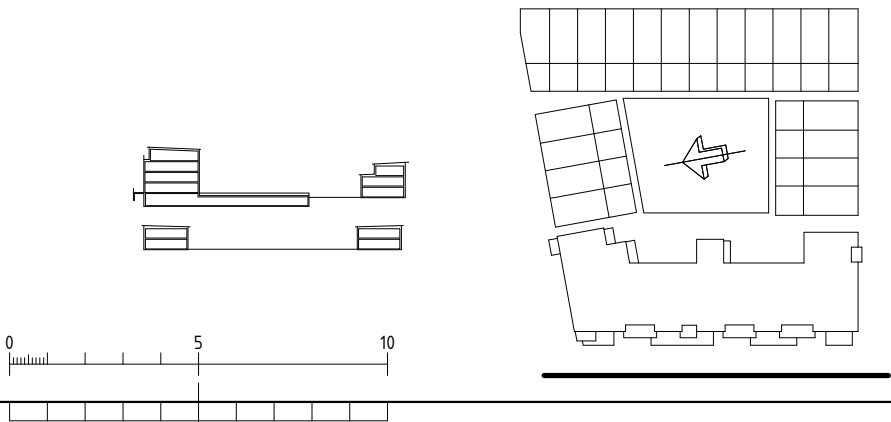

BYGGLOVHANDLING

A ENL. PM A1		HAJ	2016-10-13
REV	ÄNDRINGEN	AVSER	SIGN DATUM
YELLON		Box 327 Jörgen Kocksgatan 9 201 23 Malmö	
■ A Yellon AB 010-3301700		Tel 040-16 56 00 Fax 040-16 56 01	
RITAD KONTRERAD ANA		HANDLAGGARE JOE	
ARBETSNUMMER 21526-002		LOMMA STRANDSTAD KV 12	
DATUM 2016-05-31		ANSVARIG CALLE LEIJONBERG	
SKALA A1 1:100 A3 1:200		RITINGSNUMMER A-40.3-01	
FASADER MOT ESPLANADEN		REV A	